
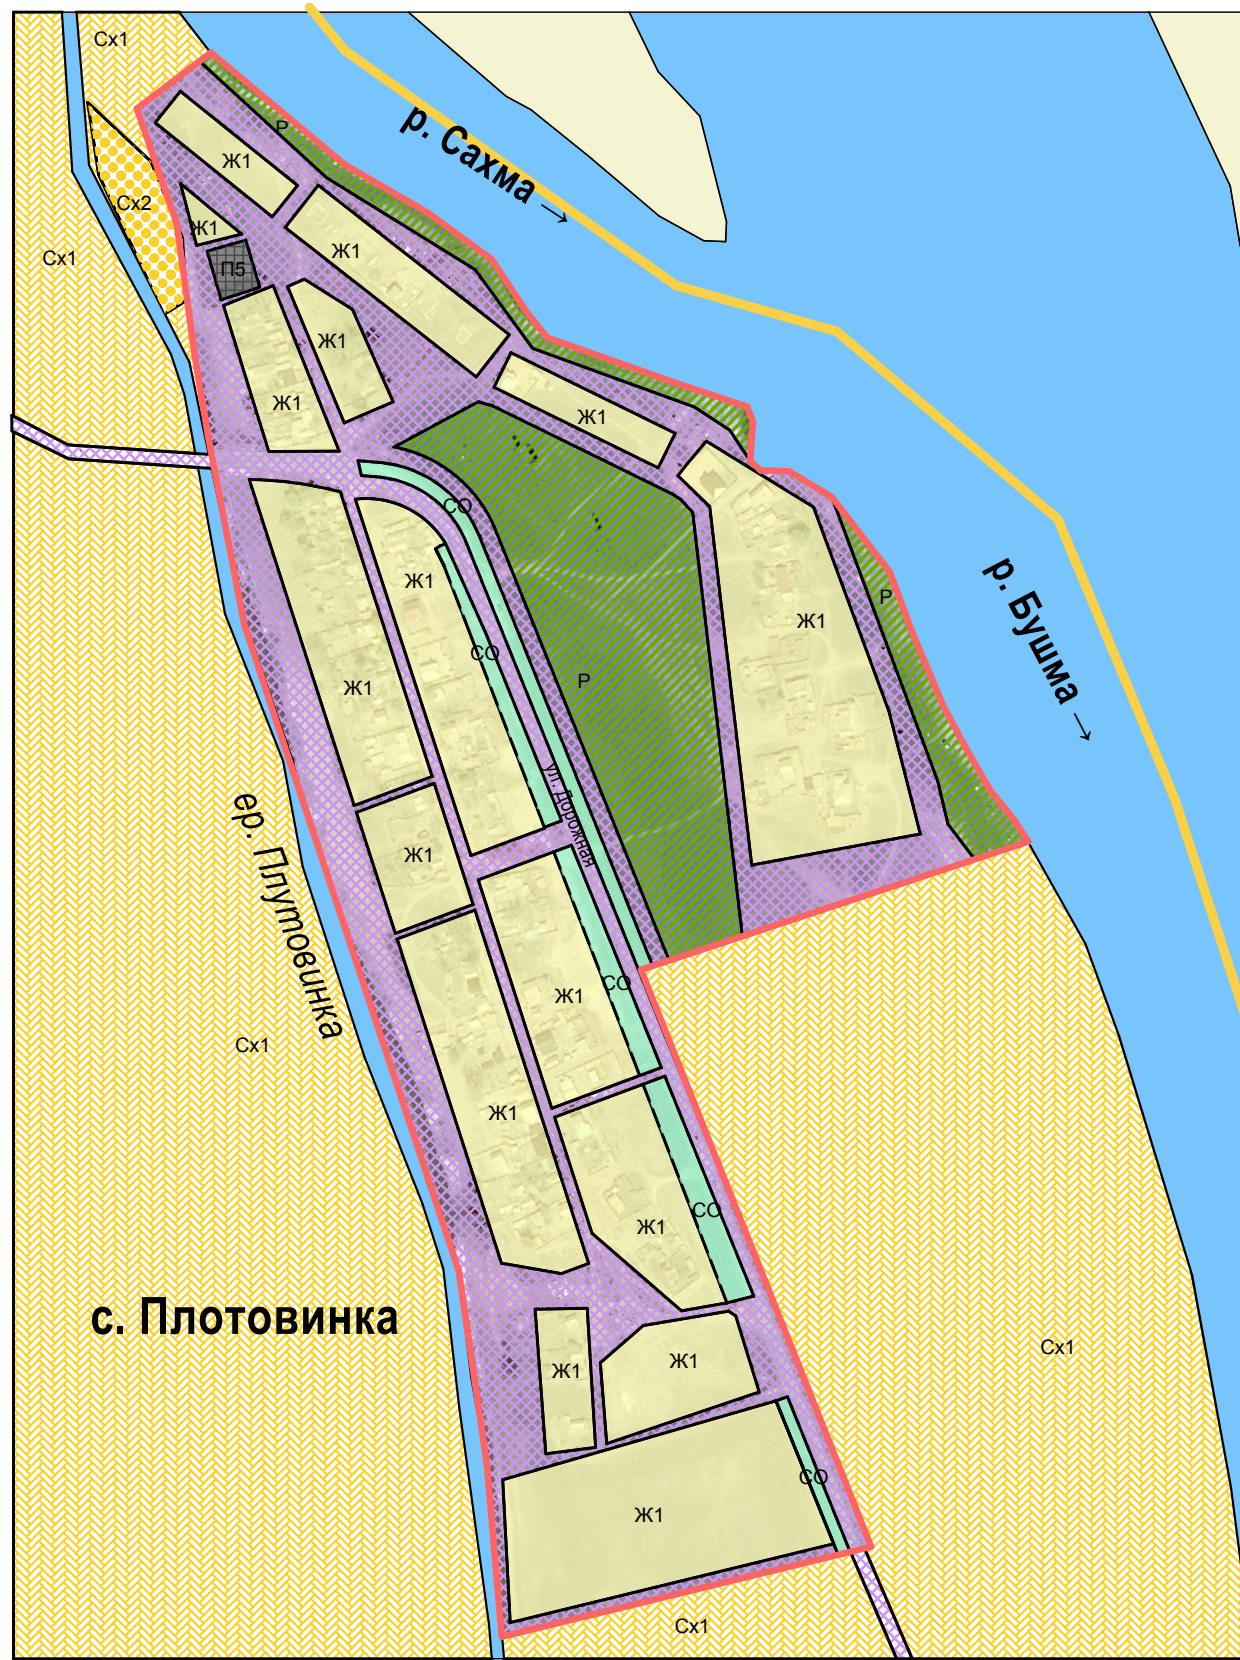
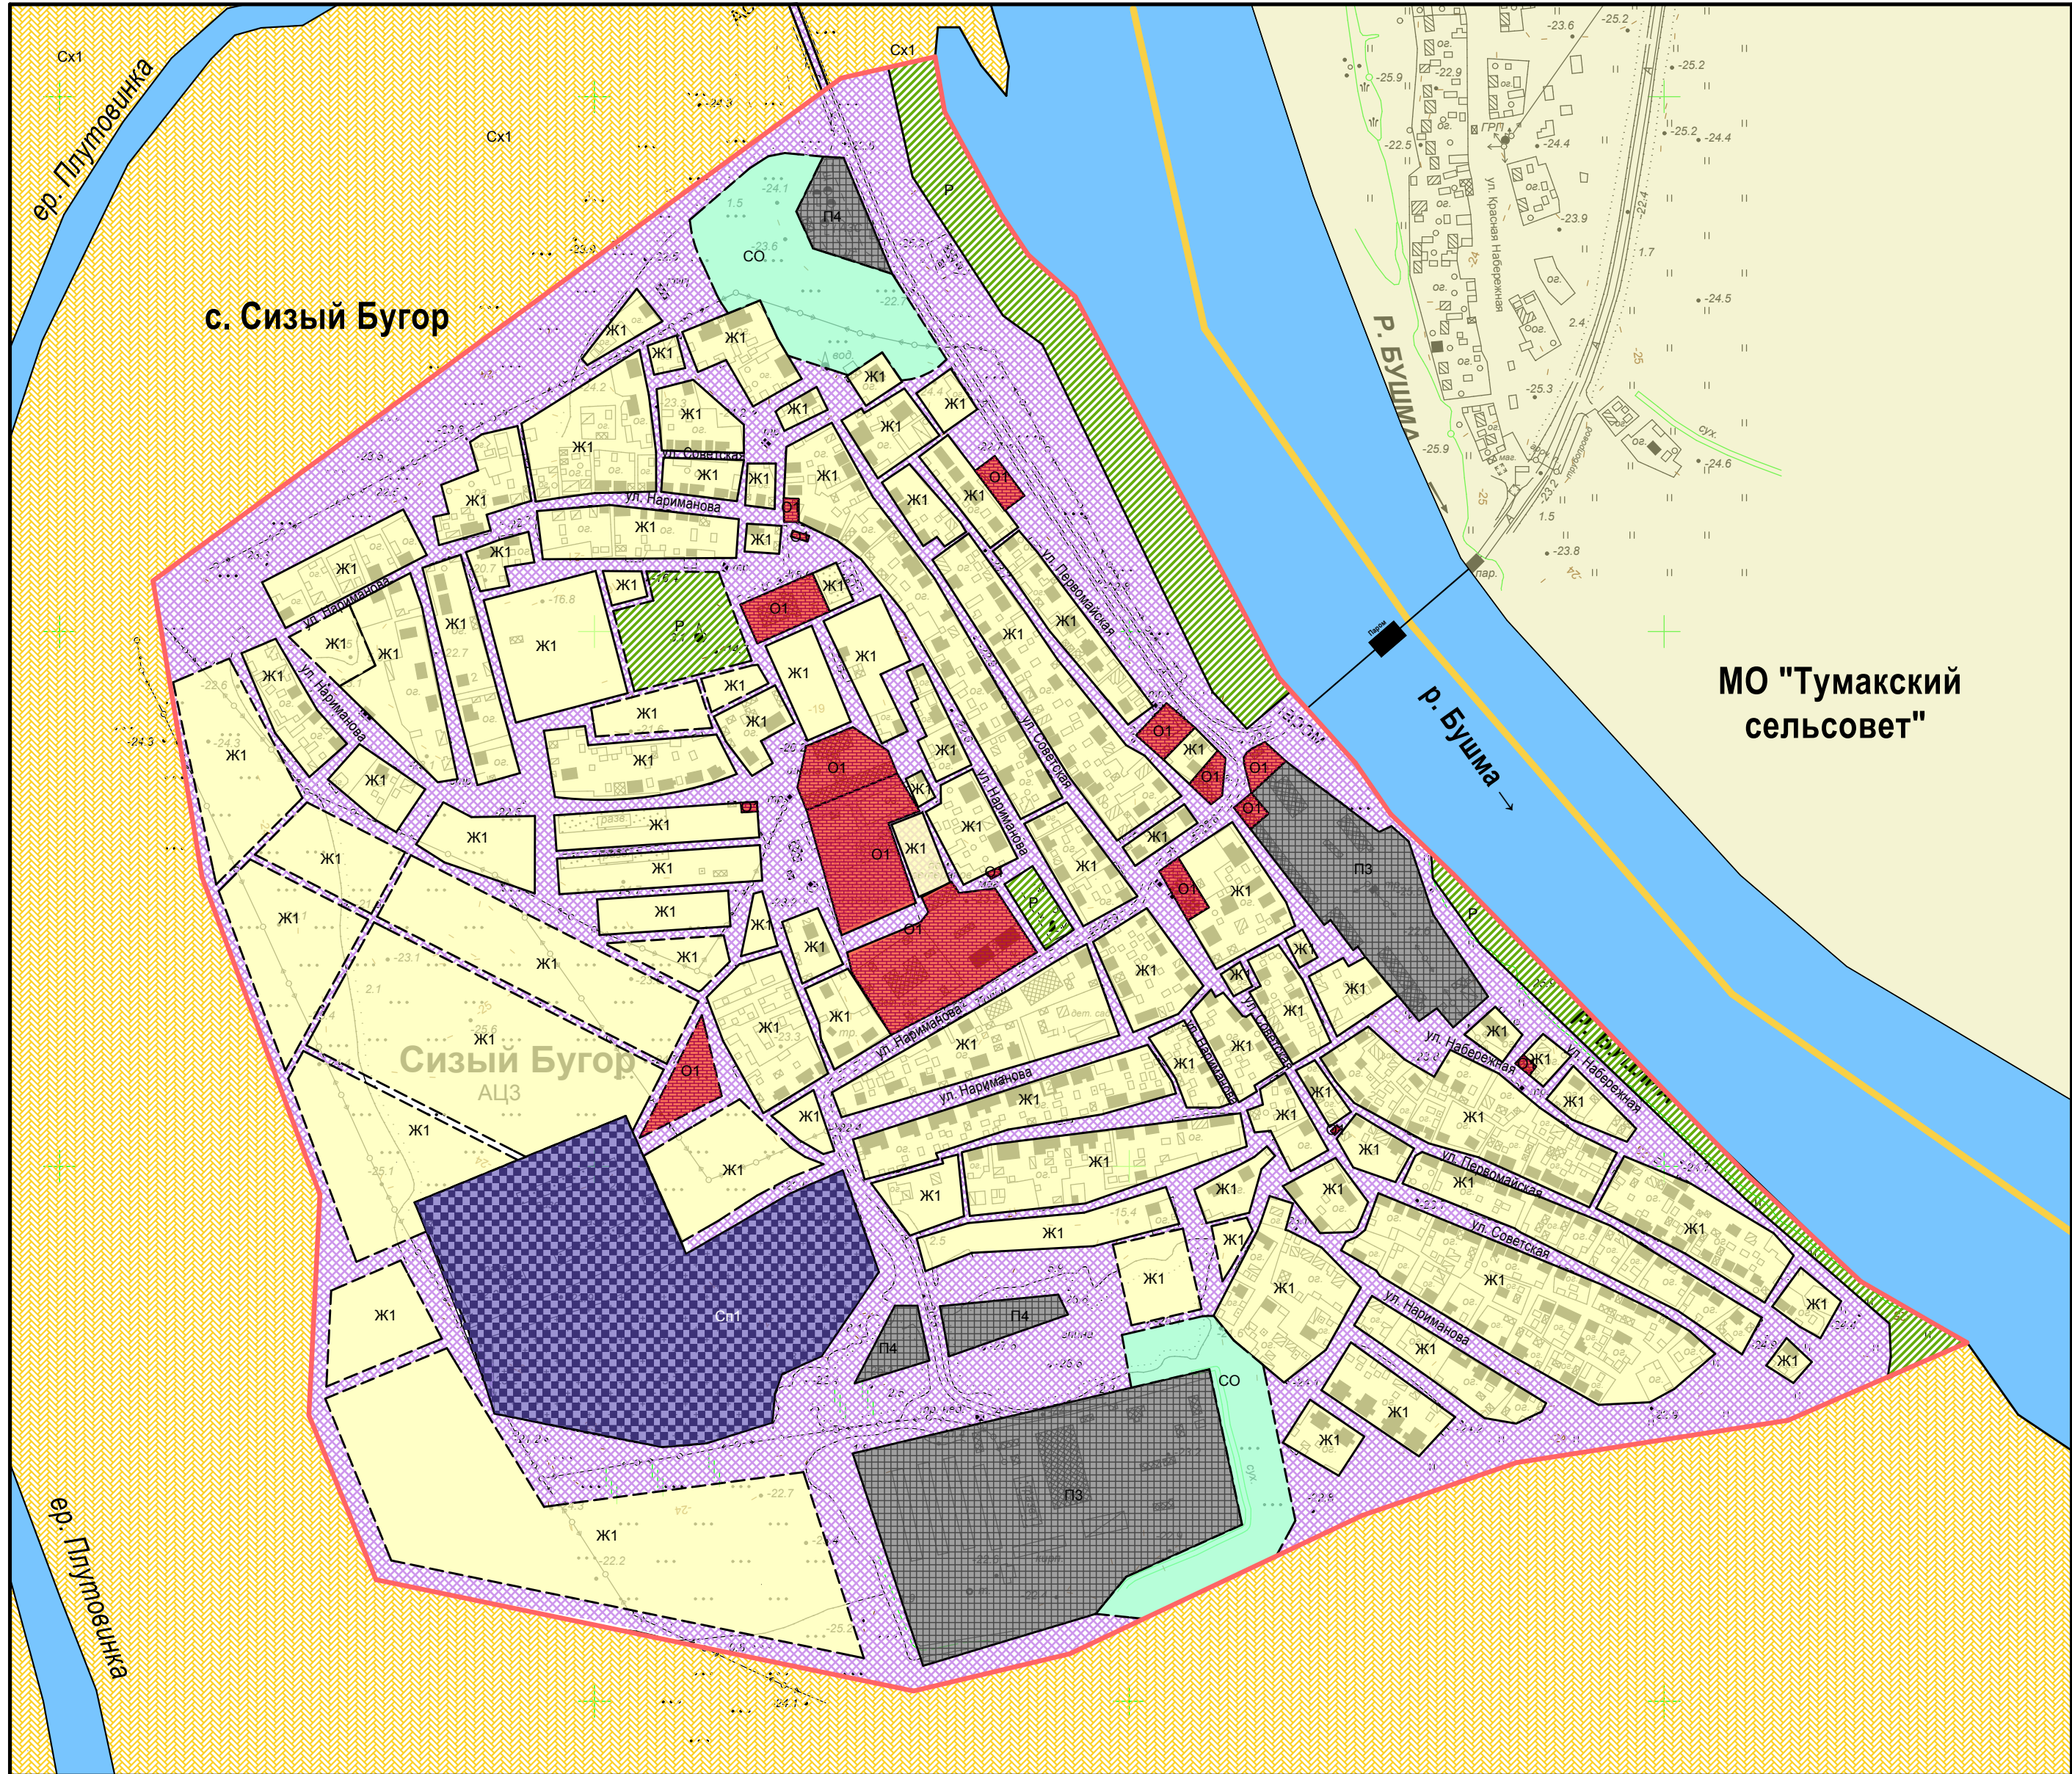
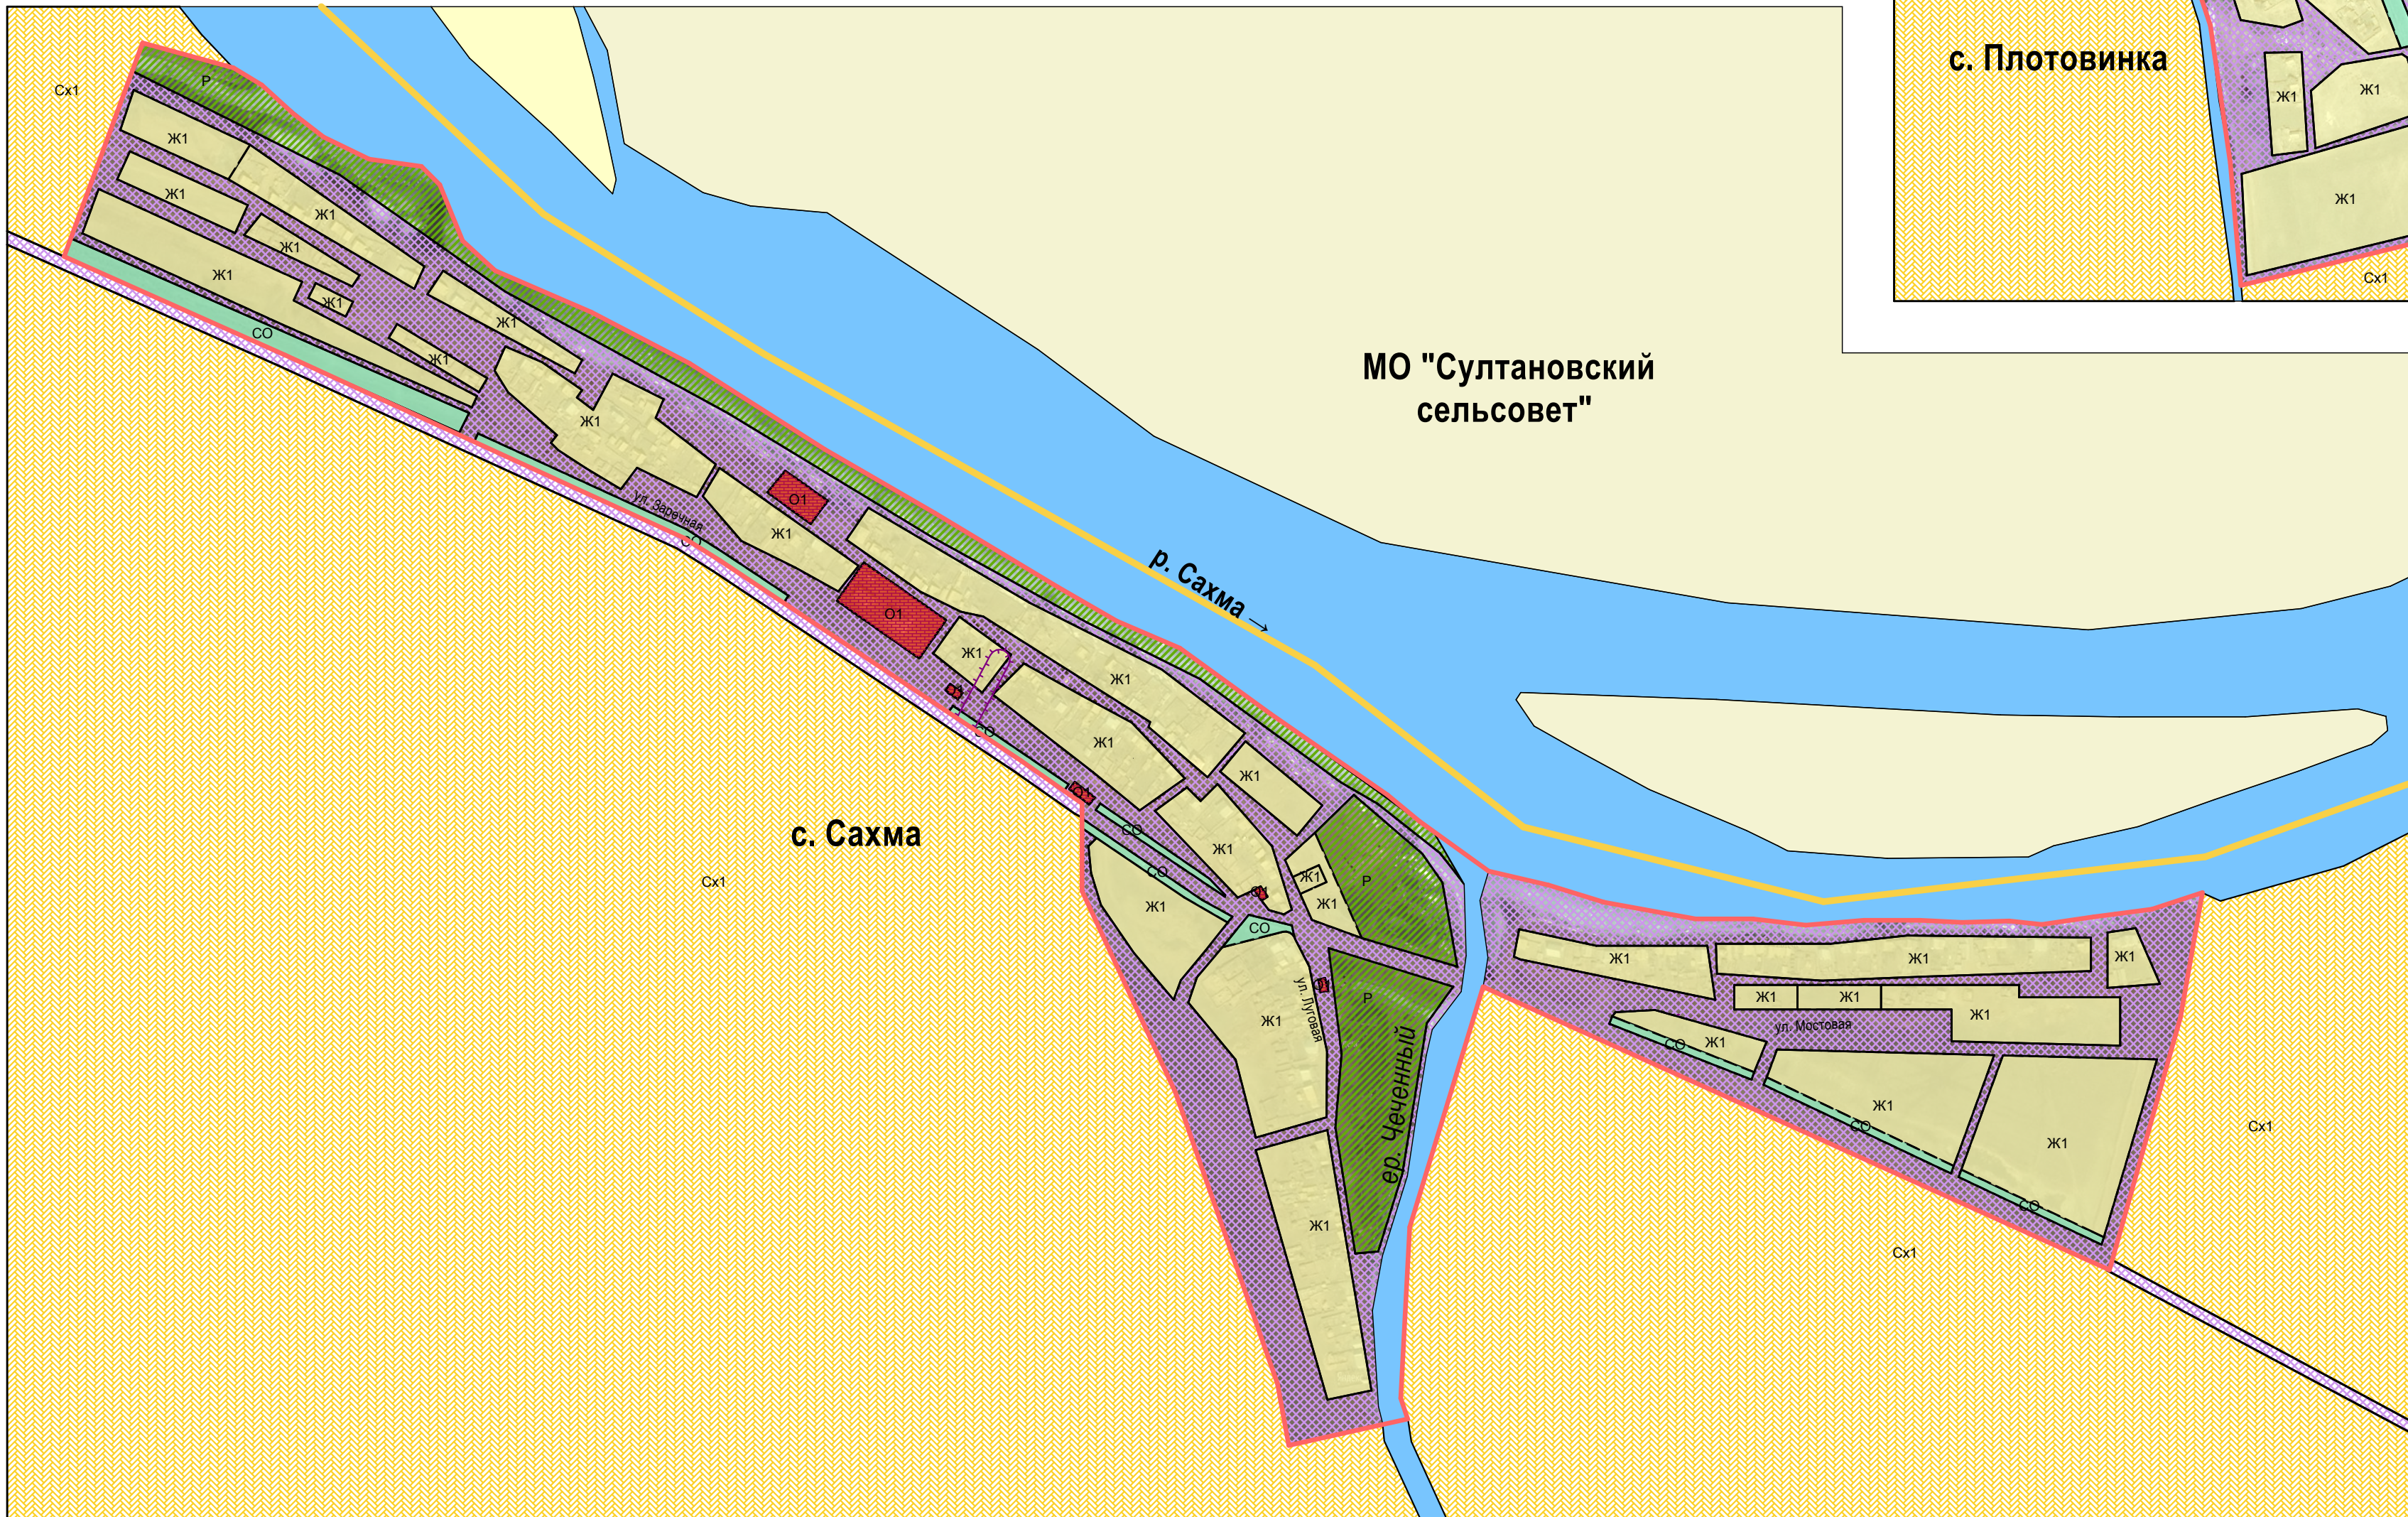


Карта градостроительного зонирования (с указанием границ территориальных зон)
населенных пунктов
МО "Сизобугорский сельсовет"
Володарского района Астраханской области
М : 1:5000

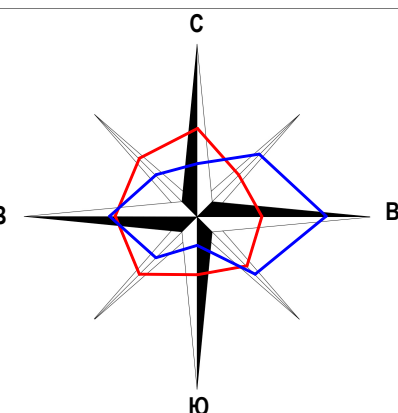

УСЛОВНЫЕ ОБОЗНАЧЕНИЯ	
Территориальные границы	
Существующие	Планируемые
Земли по категориям	
Существующие	Планируемые
Территориальные зоны	
Существующие	Планируемые